


# Tiefgarage

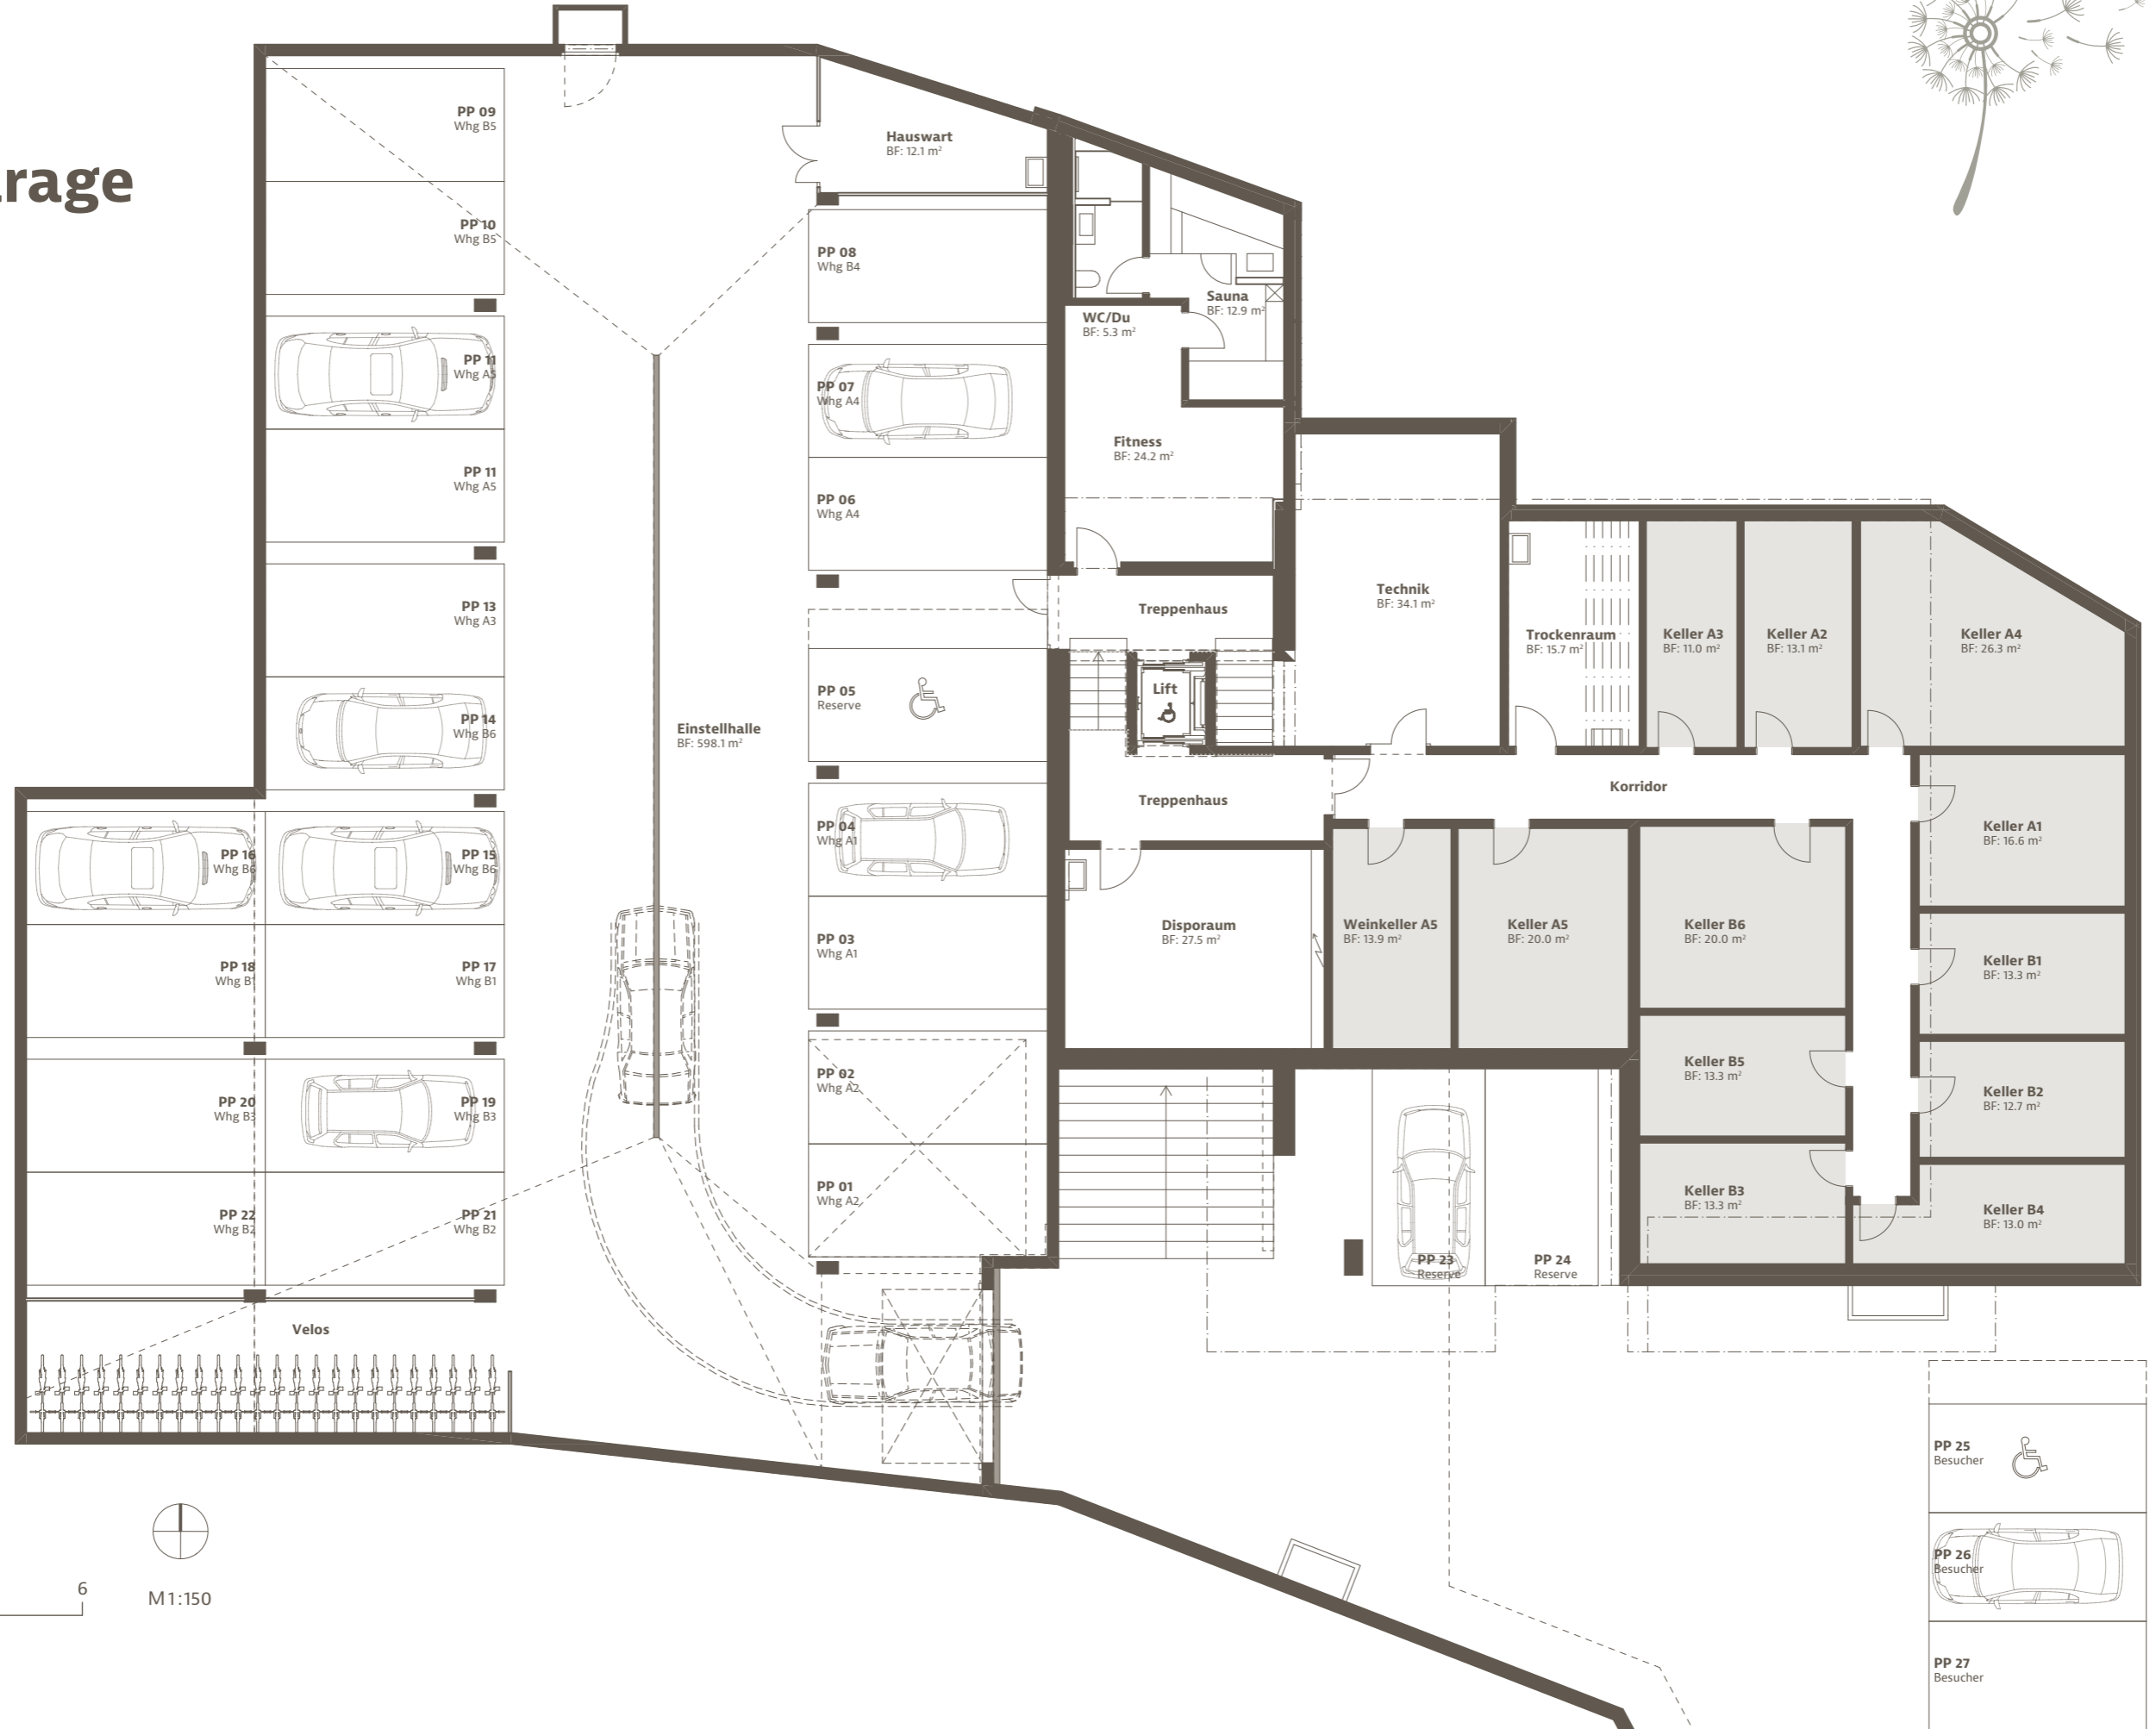

0 1.5 3 6




M1:150

PP 25 Besucher



PP 26 Besucher

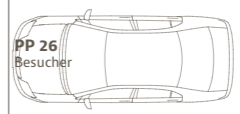

PP 27 Besucher